



-  GABLOTY PRZEKRÓJ
-  GABLOTY WIDOK
-  ELEMENTY GRAFICZNE
-  ELEMENTY MULTIMEDIALNE
-  MEBLE EKSPOZYCYJNE
-  ŚCIANKI EKSPOZYCYJNE WŁĄCZONE W ZAKRES PRAC BUDOWLANYCH

MALOWANIE

M1 - CZARNY - RAL 9017 Traffic black
 M2 - BIAŁY - RAL 9010 Pure White
 M3 - RAL 7004 Signal Grey
 M4 - RAL 7047 Tele Grey 4
 M5 - RAL 7012 Basalt grey


TYNKI




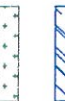


T1 - Tynk zacierany, jasno szary
 T2 - Tynk zacierany, grafitowo szary

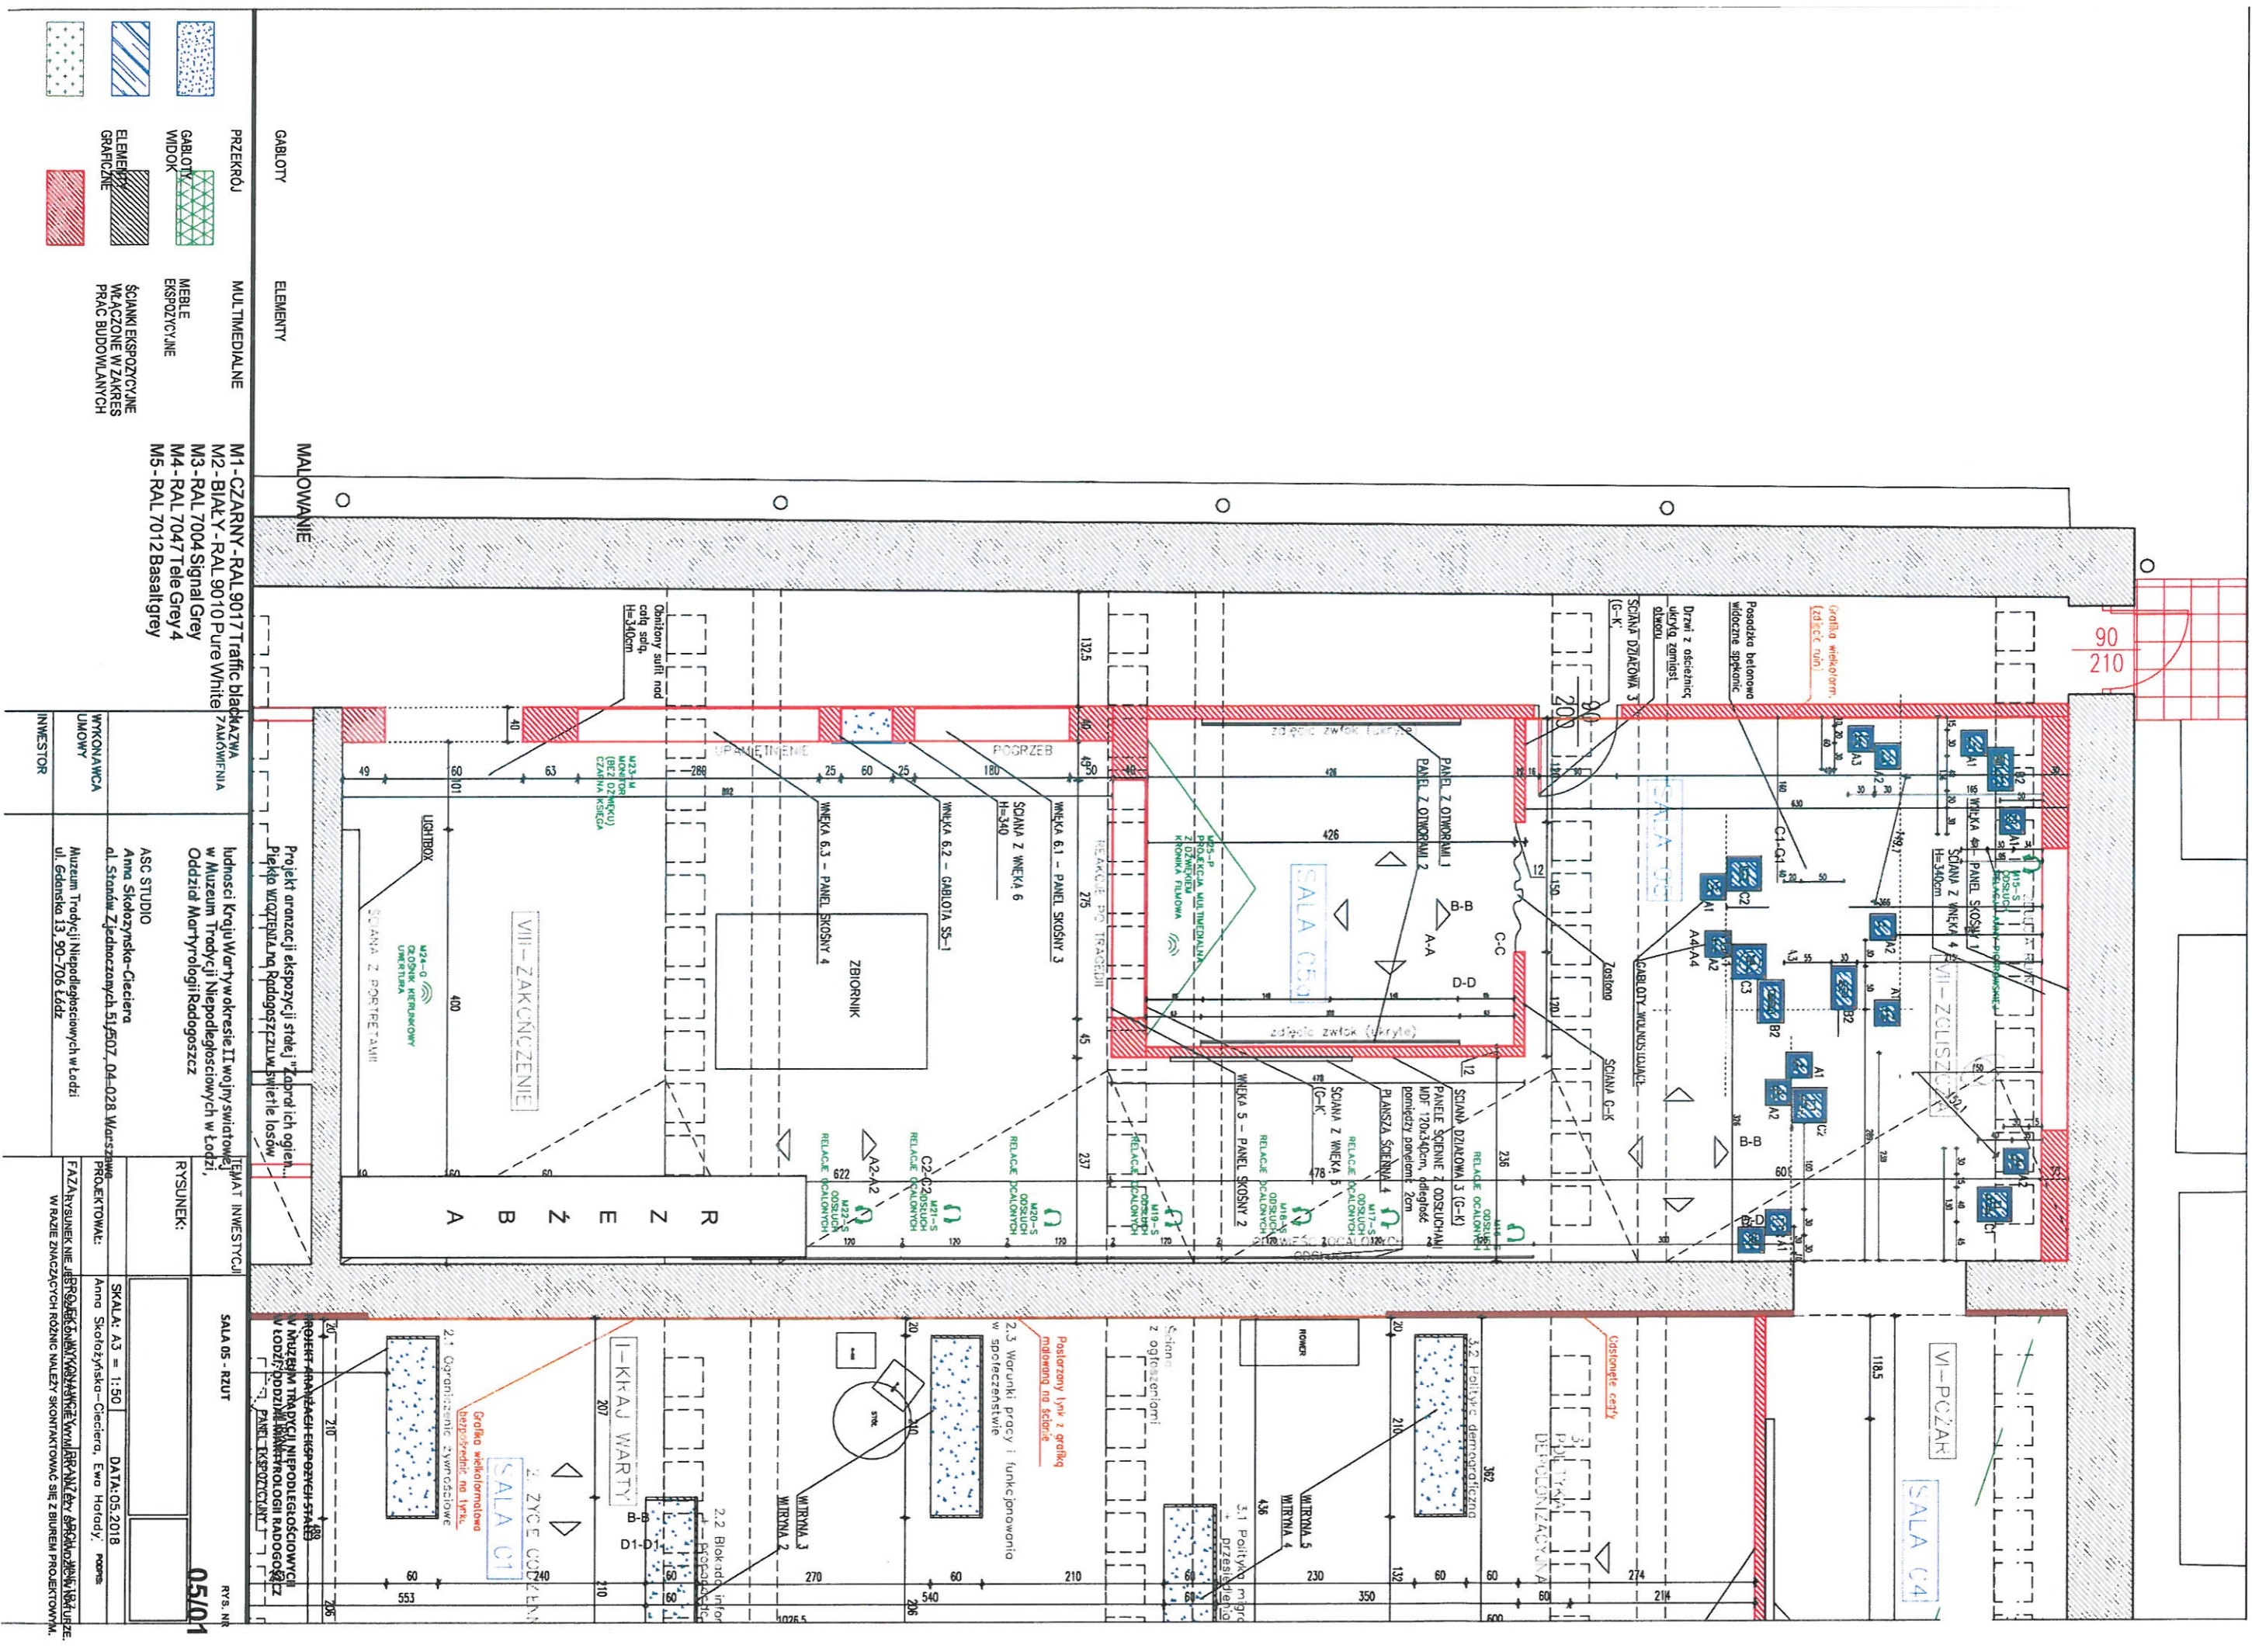

NAZWA ZAMOWIENIA	Projekt aranżacji ekspozycji stałej "Zabrał ich ogień... Piekło WIZJENIA na Radogoszczu w świetle losów ludności Kraju Warty w okresie II wojny światowej" w Muzeum Tradycji Niepodległościowych w Łodzi, Oddział Martyrologii Radogoszcz
WYKONAWCA UMOWY	ASC STUDIO Anna Skożczyńska-Cieciera al. Stanów Zjednoczonych 51/507, 04-028 Warszawa
INWESTOR	Muzeum Tradycji Niepodległościowych w Łodzi ul. Gdanska 13, 90-706 Łódź

TEMAT INWESTYCJI	PROJEKT ARANŻACJI EKSPOZYCJI STAŁEJ W MUZEUM TRADYCJI NIEPODLEGŁOŚCIOWYCH W ŁODZI, ODDZIAŁ MARTYROLOGII RADOGOSZCZ	
PROJEKTOWAŁ:	Anna Skożczyńska-Cieciera, Ewa Hatody	
FAZA:	PROJEKT WYKONAWCZY	BRANŻA: ARCH. WNŁ, IKŁ
RYSUNEK NIE JEST SZABLONEM. WSZYSTKIE WYMIARY NALEŻY SPRAWDZIĆ W NATURZE. W RAZIE ZNACZĄCYCH RÓŻNIC NALEŻY SKONTAKTOWAĆ SIĘ Z BIUREM PROJEKTOWYM.		



- | | |
|---|---|
| 
GABLOTY WIDOK | 
MEBLE ERSPROZOCYJNE |
| 
ELEMENTY GRAFICZNE | 
ŚCIANKI ERSPROZOCYJNE |
| 
PRZEKROJ | 
MALOWANIE |

- | |
|--------------------------------------|
| M1 - CZARNY - RAL 9017 Traffic black |
| M2 - BIAŁY - RAL 9010 Pure White |
| M3 - RAL 7004 Signal Grey |
| M4 - RAL 7047 Tele Grey 4 |
| M5 - RAL 7012 Basalt grey |


Projektant: ANNA SKOŁOZYŃSKA-GIECIERA
 ul. Gdańska 13, 90-706 Łódź



